



EMPRESA PUBLICA METROPOLITANA DE AGUA POTABLE Y SANEAMIENTO
GERENCIA DE OPERACIONES
GERENCIA DE SANEAMIENTO

ING. OSCAR CALERO DEL POZO
JEFE DE UNIDAD OPERACIONES NORTE

CONTIENE:
Ubicación de redes de Alcantarillado
Estacion La Ofelia - ruta Roldos - La Ofelia

DEPARTAMENTO DE ALCANTARILLADO
SUBSISTEMA DE INFORMACIÓN GEOGRÁFICA DE SANEAMIENTO - SIGSA


Escala Impresión: 1 : 1200

Fecha: 13/05/2016

Sistema de Referencia: SIRS-DMQ

Elaborado por: P.S.P

Observaciones:

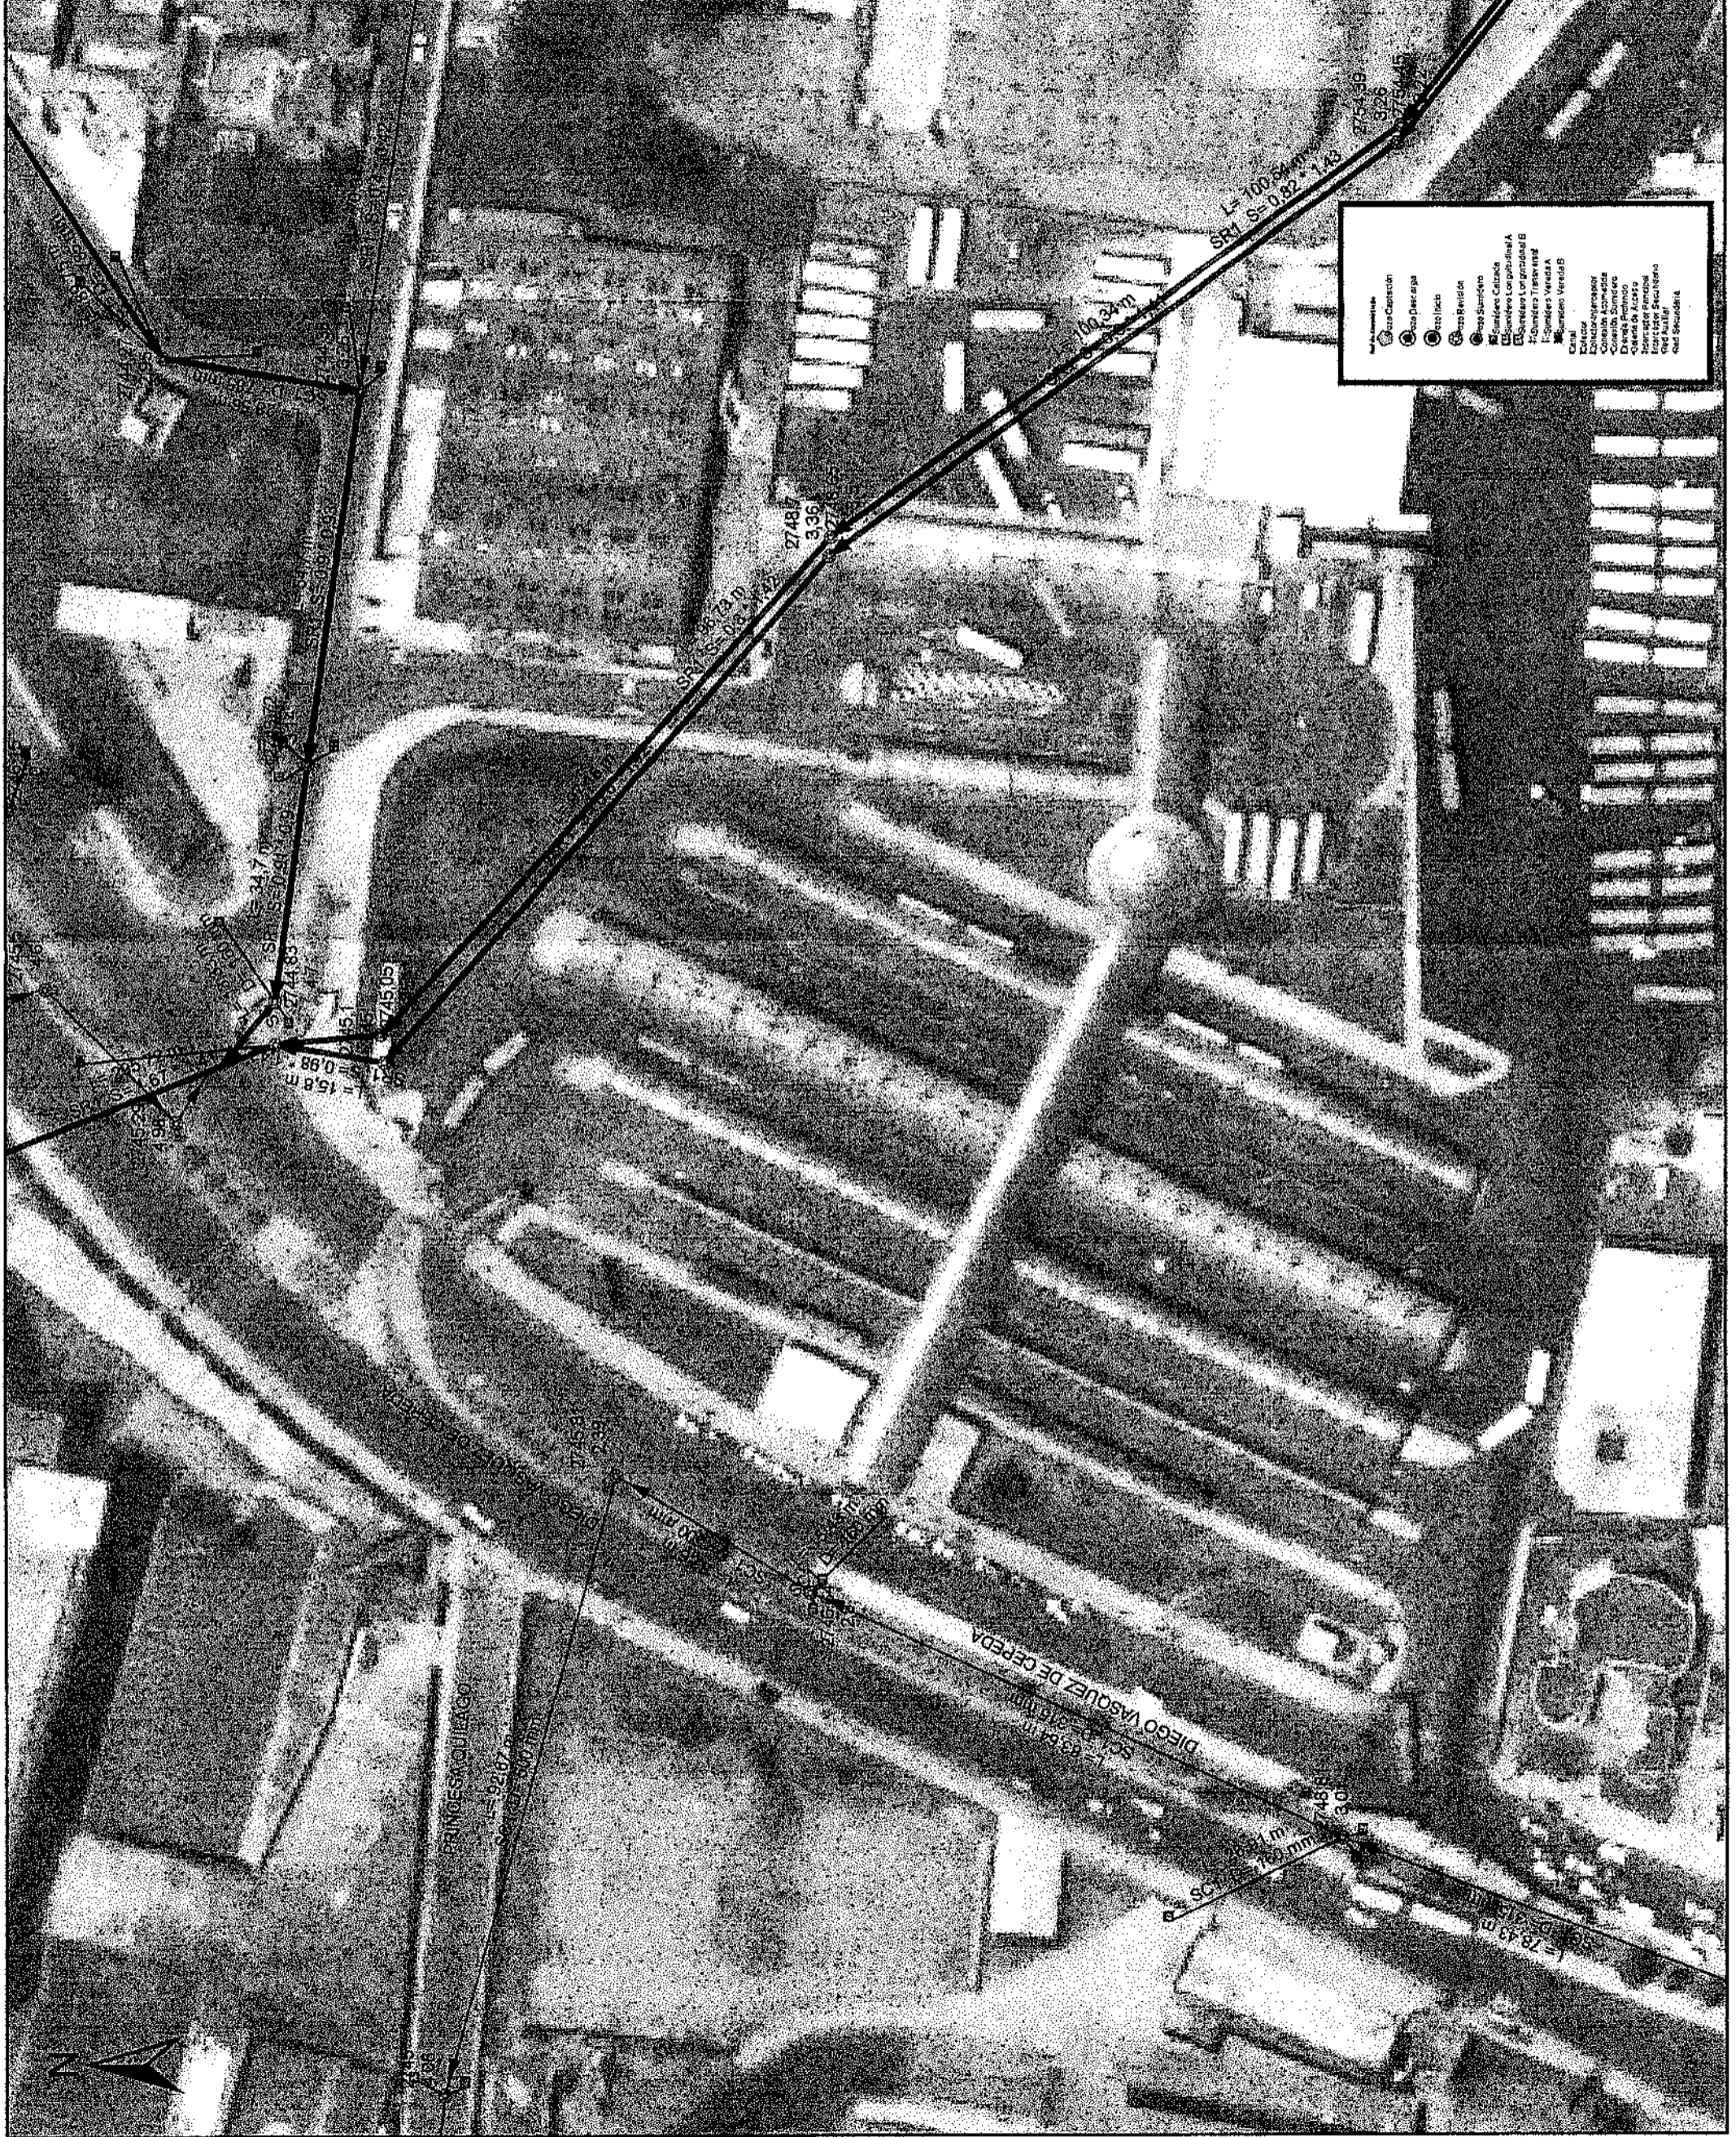



EMPRESA PUBLICA METROPOLITANA DE AGUA POTABLE Y SANEAMIENTO
GERENCIA DE OPERACIONES
DIRECCION DE SANEAMIENTO

ING. OSCAR CALERO DEL POZO
JEFE DPTO. DE ALCANTARILLADO (E)
ING. LUIS COLLAO GOMEZ
JEFE DE UNIDAD OPERACIONES NORTE

DEPARTAMENTO DE ALCANTARILLADO

SUBSISTEMA DE INFORMACIÓN GEOGRÁFICA DE SANEAMIENTO - SIGSA

CONTIENE:

Ubicación de redes de Alcantarillado
Ruta Roldos Orfía - P8

Observaciones:

Elaborado por: P.S.P

Sistema de Referencia: SIRS-DM0

Fecha: 13/05/2016

Escala Impresión: 1:1200






ANEXO 17/11



EMPRESA PUBLICA METROPOLITANA DE AGUA POTABLE Y SANEAMIENTO
 GERENCIA DE OPERACION Y MANTENIMIENTO
 Aprobado: _____
 Ing. Manuel Encalada
 JEFE DE DISTRIBUCION
 Ing. Celso Guallachan
 JEFE DE DISTRITO
 Revisado: _____
 R. Rojas

DEPARTAMENTO DE DISTRIBUCION
 CONTENIDO:
 SECTOR DE LA ESTACION COLINAS DEL NORTE CON REDES DE AGUA POTABLE


SIG-AP
 INVENTARIACION
 OMAR CHAPI
 ESCALA: 1:2000
 Hija 1 de 1
 TITULO: Proyecto de Redes

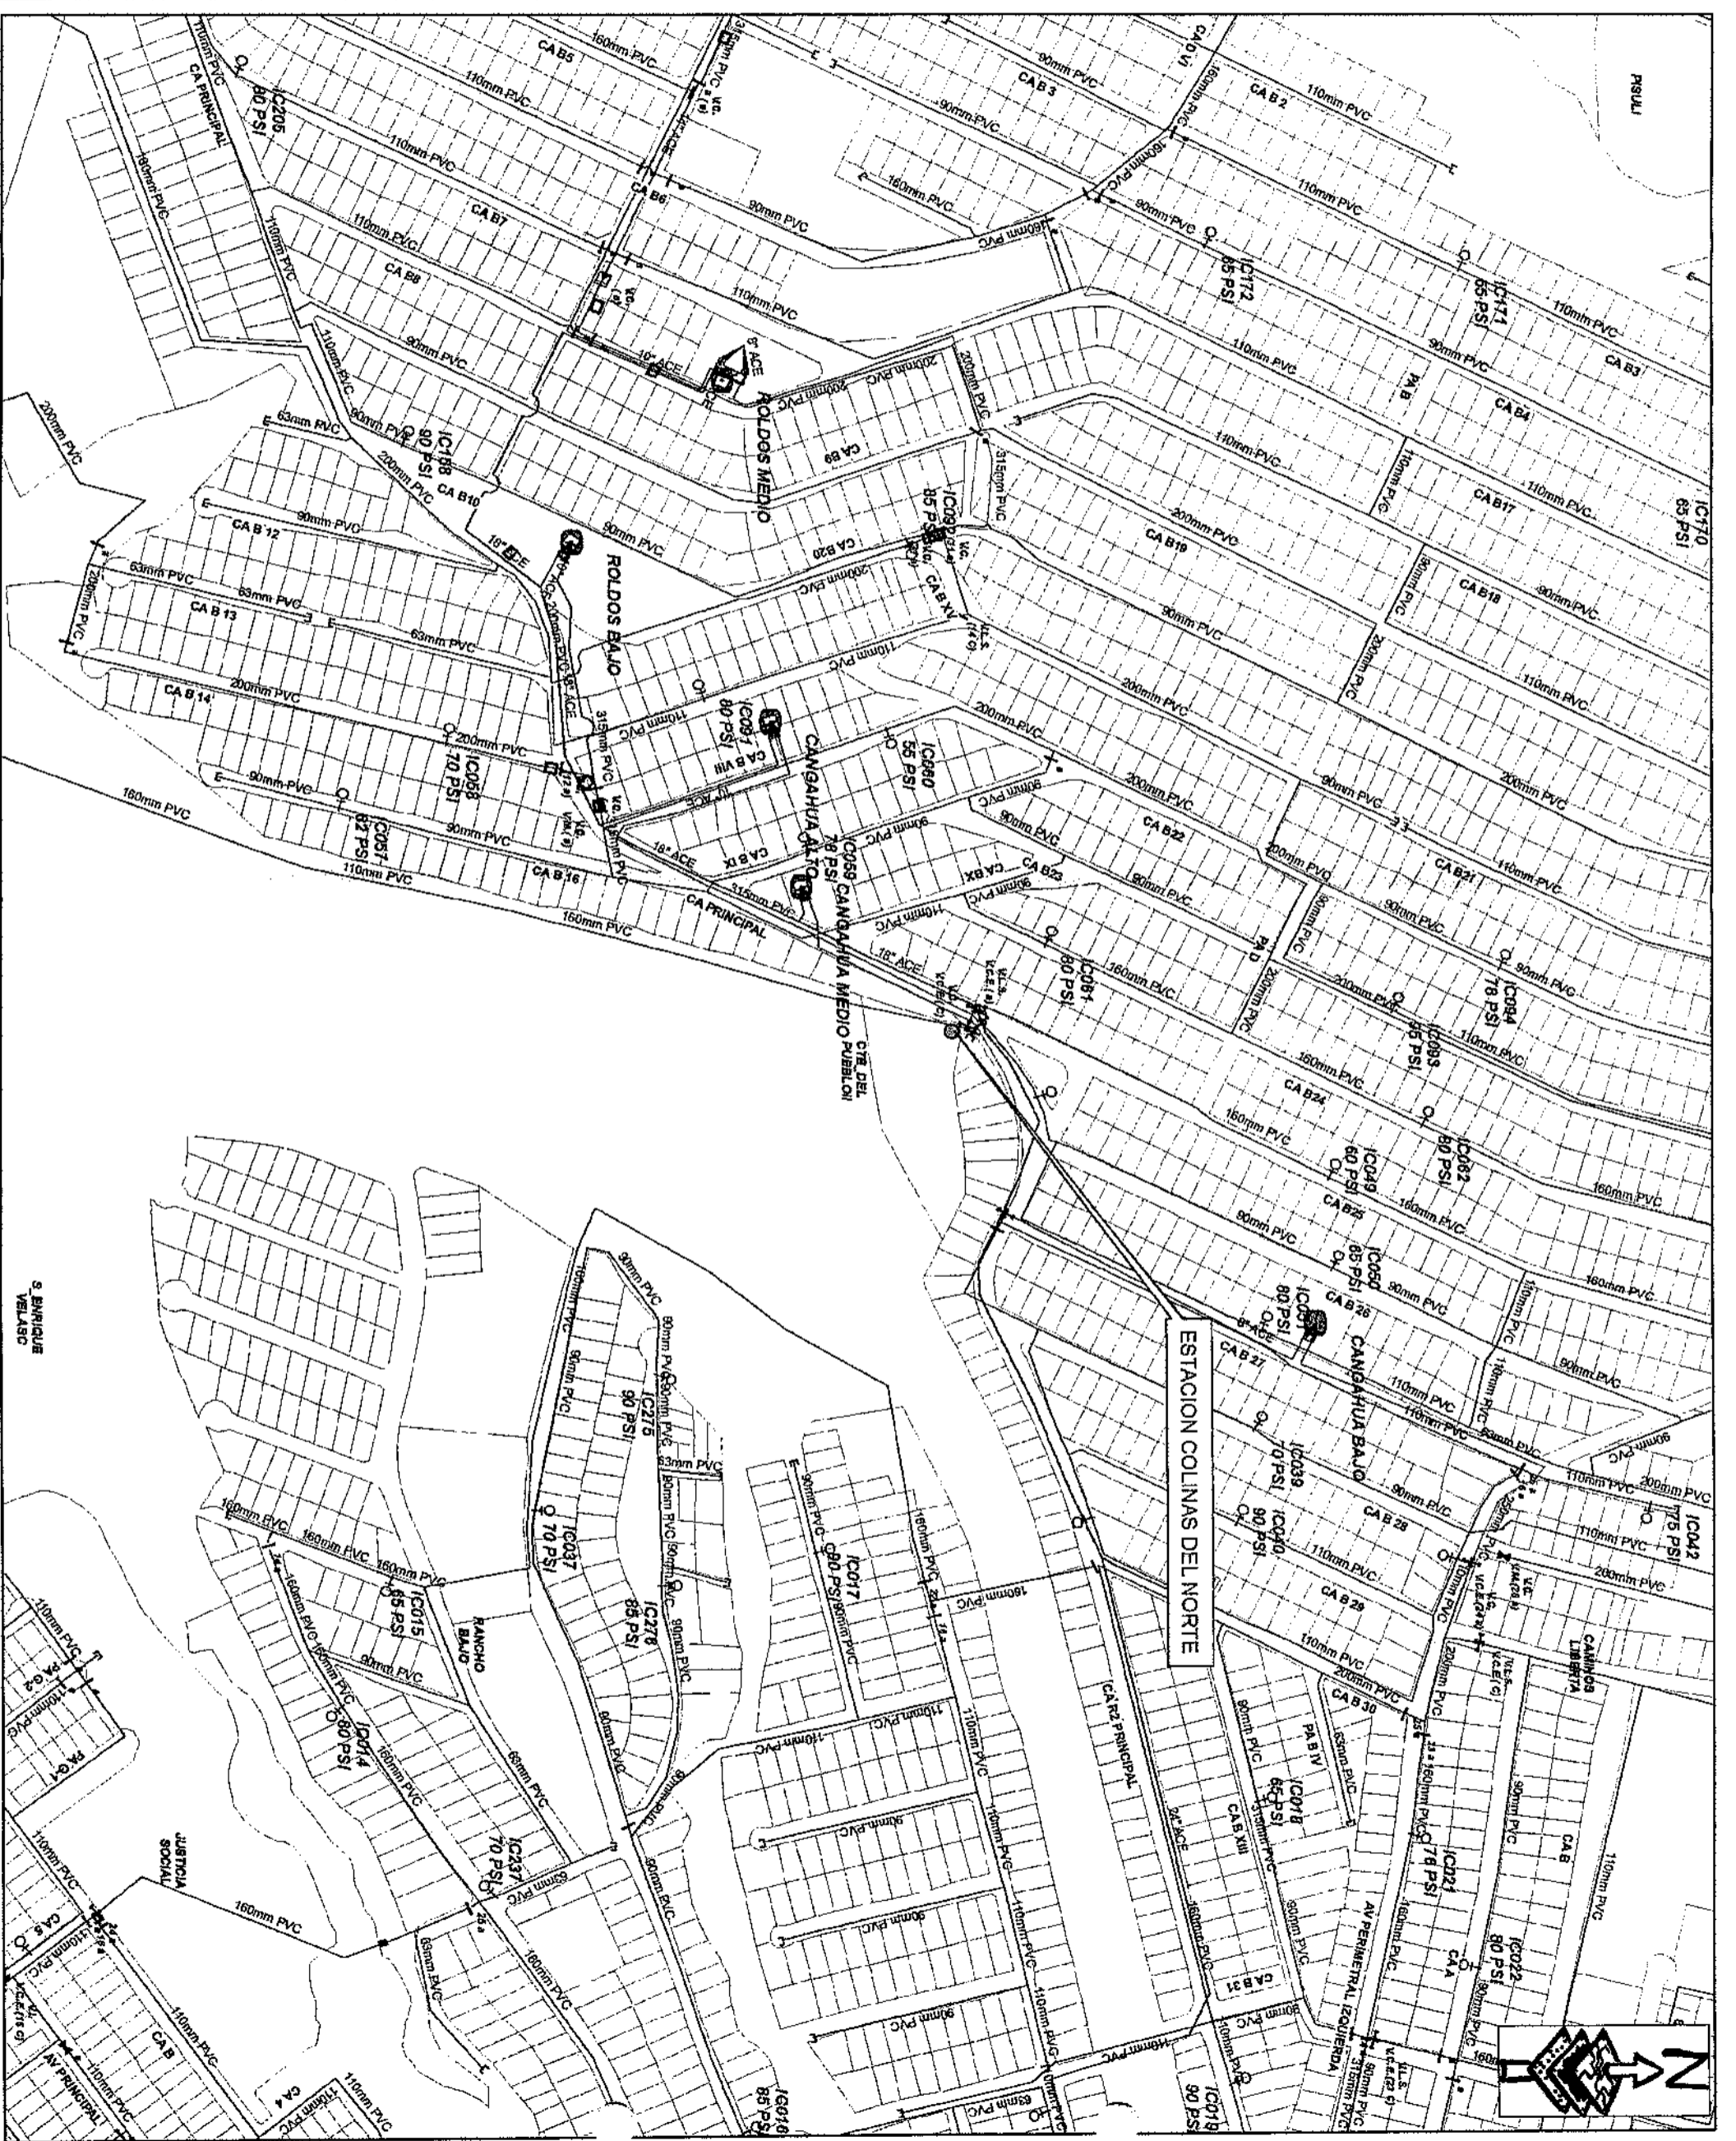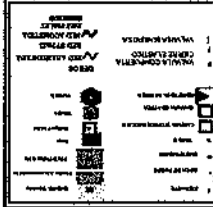

DEPARTAMENTO DE DISTRIBUCION
CONTIENE: SECTOR DE LA ESTACION JAIMÉ ROLDOS CON REDES DE AGUA POTABLE

SIG-AP
INVESTIGADOR: OMAR CHAPI
ESCALA: 1:2000
Hoja 1 de 1
Elaboró: Tigo Patricia Nolasco


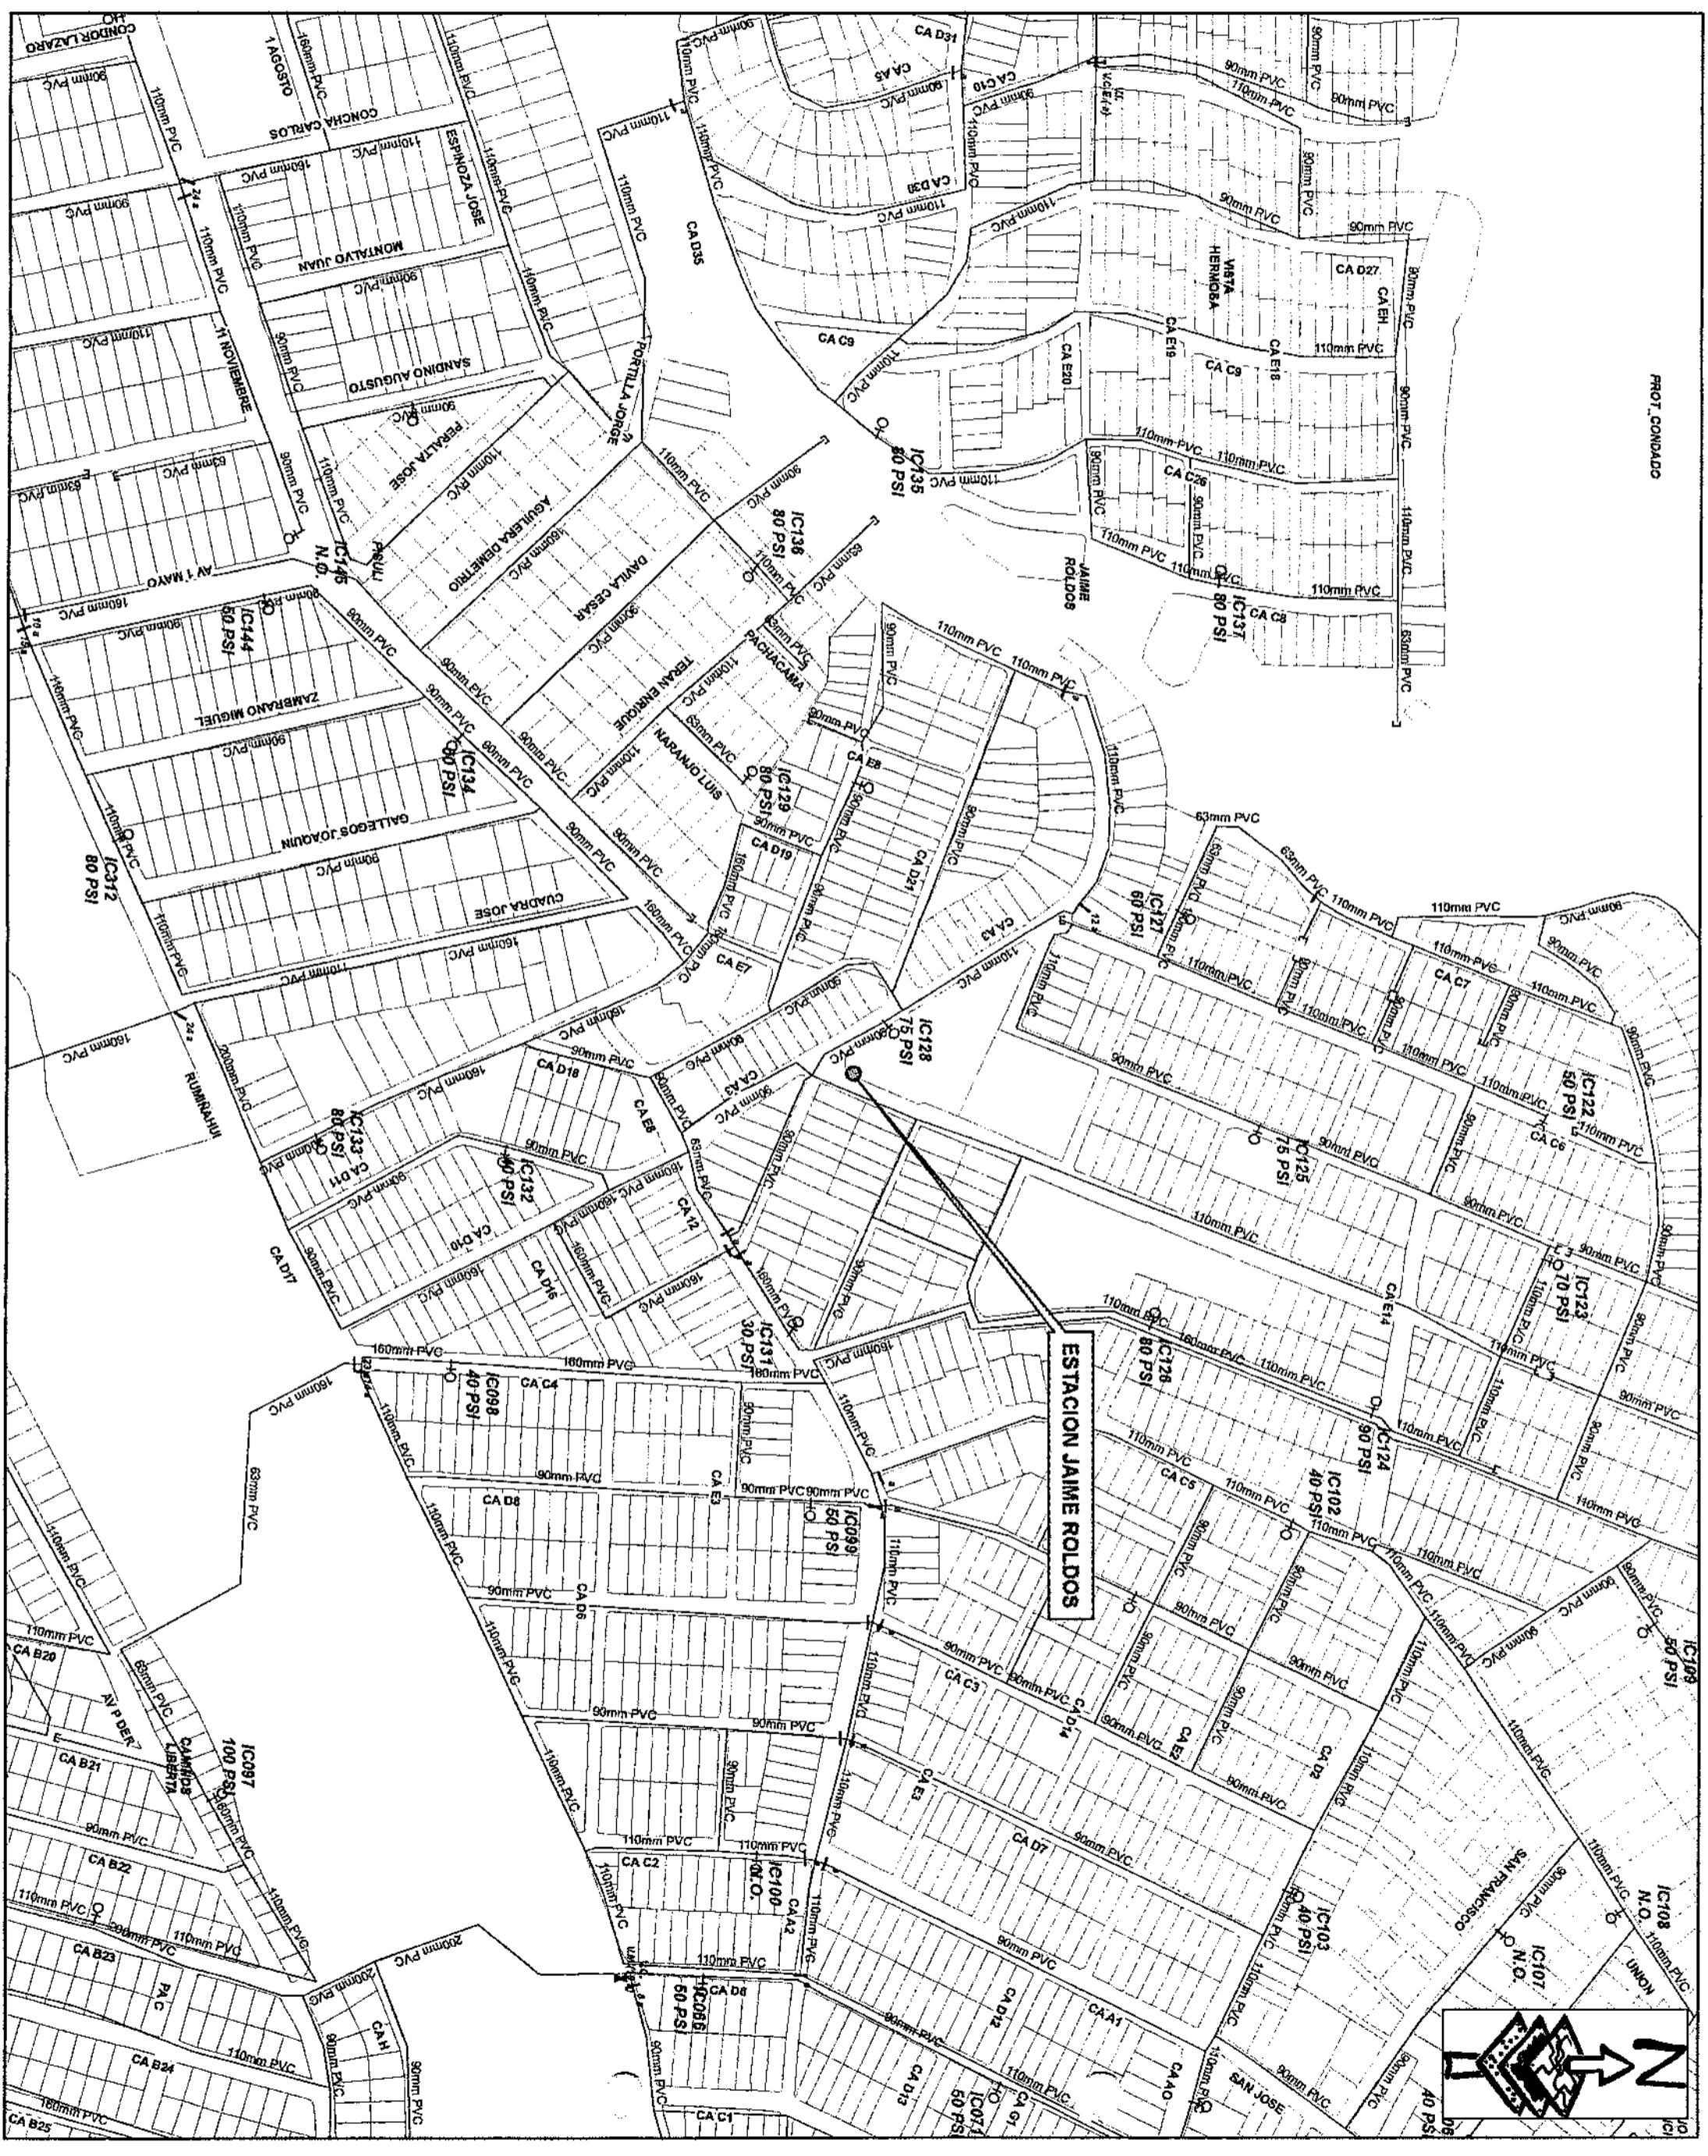

ANEXO 15/16

